
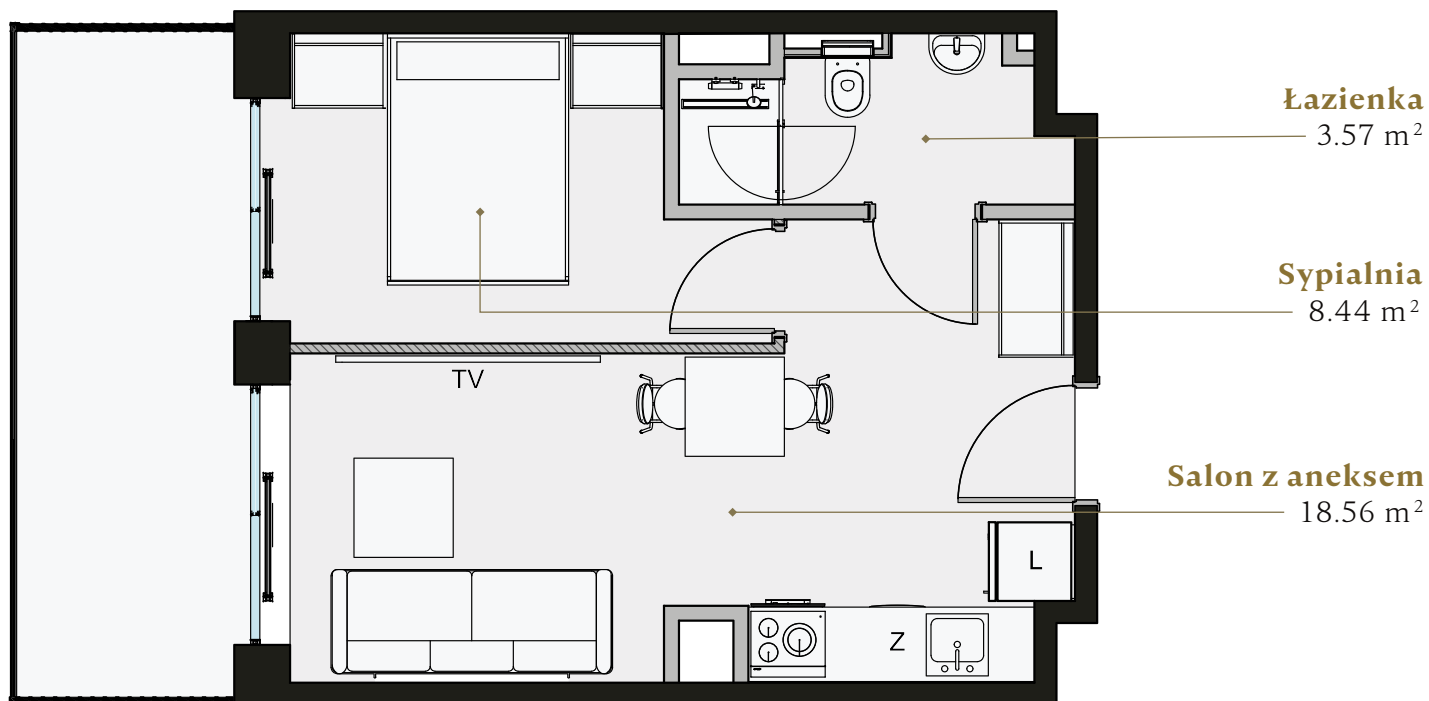


# APARTAMENT 312a

budynek D

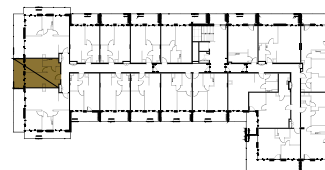

**LAGUNA BESKIDÓW**  
APARTAMENTY NAD JEZIOREM

Apartament  
**312a**

Kondygnacja  
**3**

Powierzchnia użytkowa  
**30.57 m<sup>2</sup>**



**T:** +48 880 717 212    **T:** +48 733 777 692    **E:** [biuro@laguna-beskidow.pl](mailto:biuro@laguna-beskidow.pl)



Ogłoszenie nie stanowi oferty handlowej w porozumieniu art. 66 Kodeksu Cywilnego, wszystkie dane mają charakter informacyjny i mogą ulec zmianie. Prosimy o kontakt w celu sprawdzenia aktualności oferty. Wszystkie wizualizacje są jedynie przybliżonym obrazem finalnego obiektu – gotowa inwestycja może odbiegać od wizualizacji kolorystycznie i konstrukcyjnie. Wszystkie podane powierzchnie są powierzchniami projektowanymi i mogą różnić się nieznacznie od rzeczywistych.



Powierzchnia ścian działowych nadająca się do demontażu

[lagunabeskidow.pl](http://lagunabeskidow.pl)