
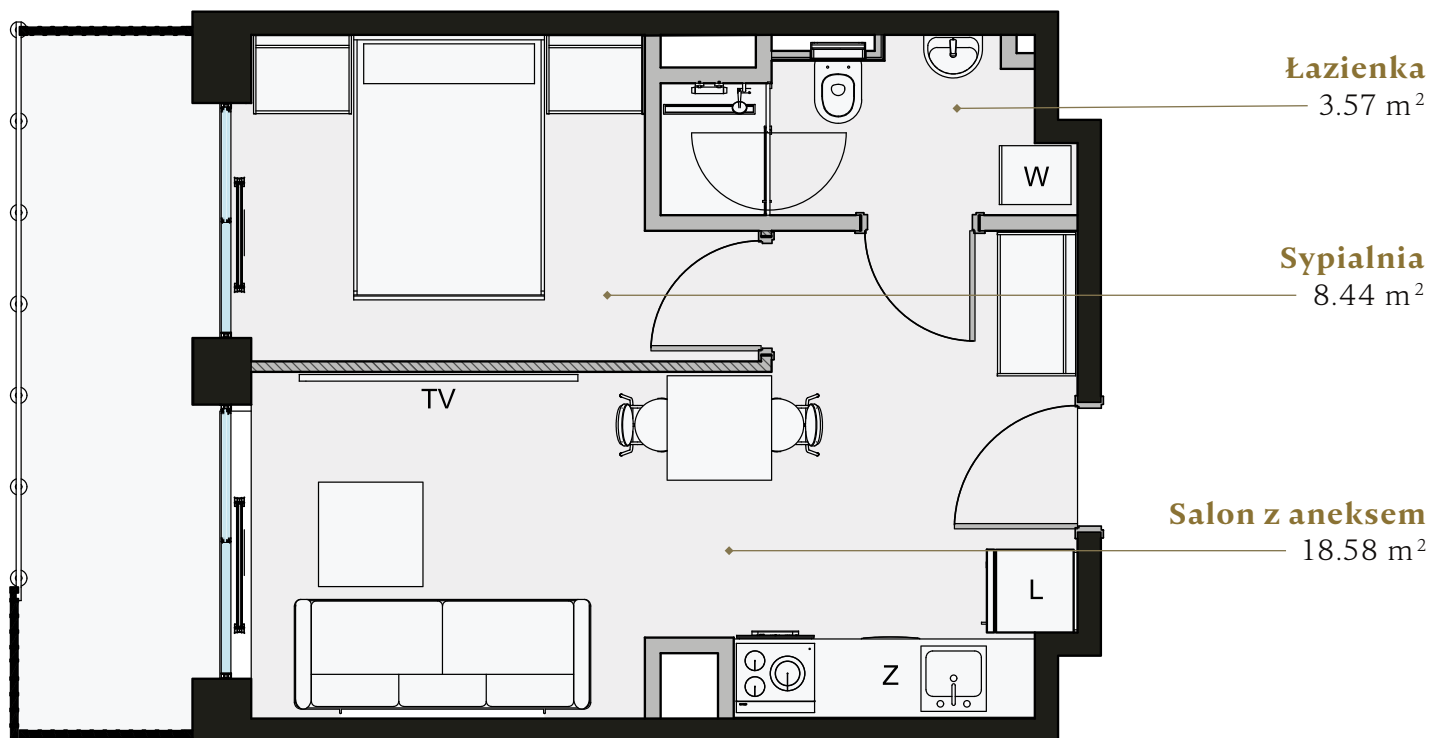


APARTAMENT 111a

budynek E

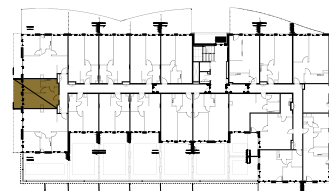


LAGUNA BESKIDÓW
APARTAMENTY NAD JEZIOREM

Apartament
111a

Kondygnacja
1

Powierzchnia użytkowa
30.59 m²

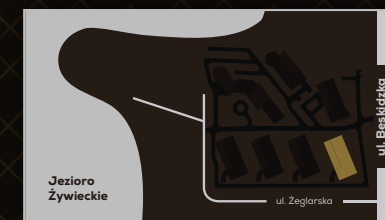

T: +48 880 717 212 **T:** +48 733 777 692 **E:** biuro@laguna-beskidow.pl



Ogłoszenie nie stanowi oferty handlowej w porozumieniu art. 66 Kodeksu Cywilnego, wszystkie dane mają charakter informacyjny i mogą ulec zmianie. Prosimy o kontakt w celu sprawdzenia aktualności oferty. Wszystkie wizualizacje są jedynie przybliżonym obrazem finalnego obiektu – gotowa inwestycja może odbiegać od wizualizacji kolorystycznie i konstrukcyjnie. Wszystkie podane powierzchnie są powierzchniami projektowanymi i mogą różnić się nieznacznie od rzeczywistych.



Powierzchnia ścian działowych nadająca się do demontażu

lagunabeskidow.pl