



**LAGUNA BESKIDÓW**  
APARTAMENTY NAD JEZIOREM



LOKALIZACJA: ZARZECZE K. ŻYWCA  
UL. ŻEGLARSKA

APARTAMENT: **F.201**


KONDYGNACJA: **PIĘTRO 1**

POWIERZCHNIA: **33.32 m<sup>2</sup>**



## APARTAMENT 201

### SEGMENT F

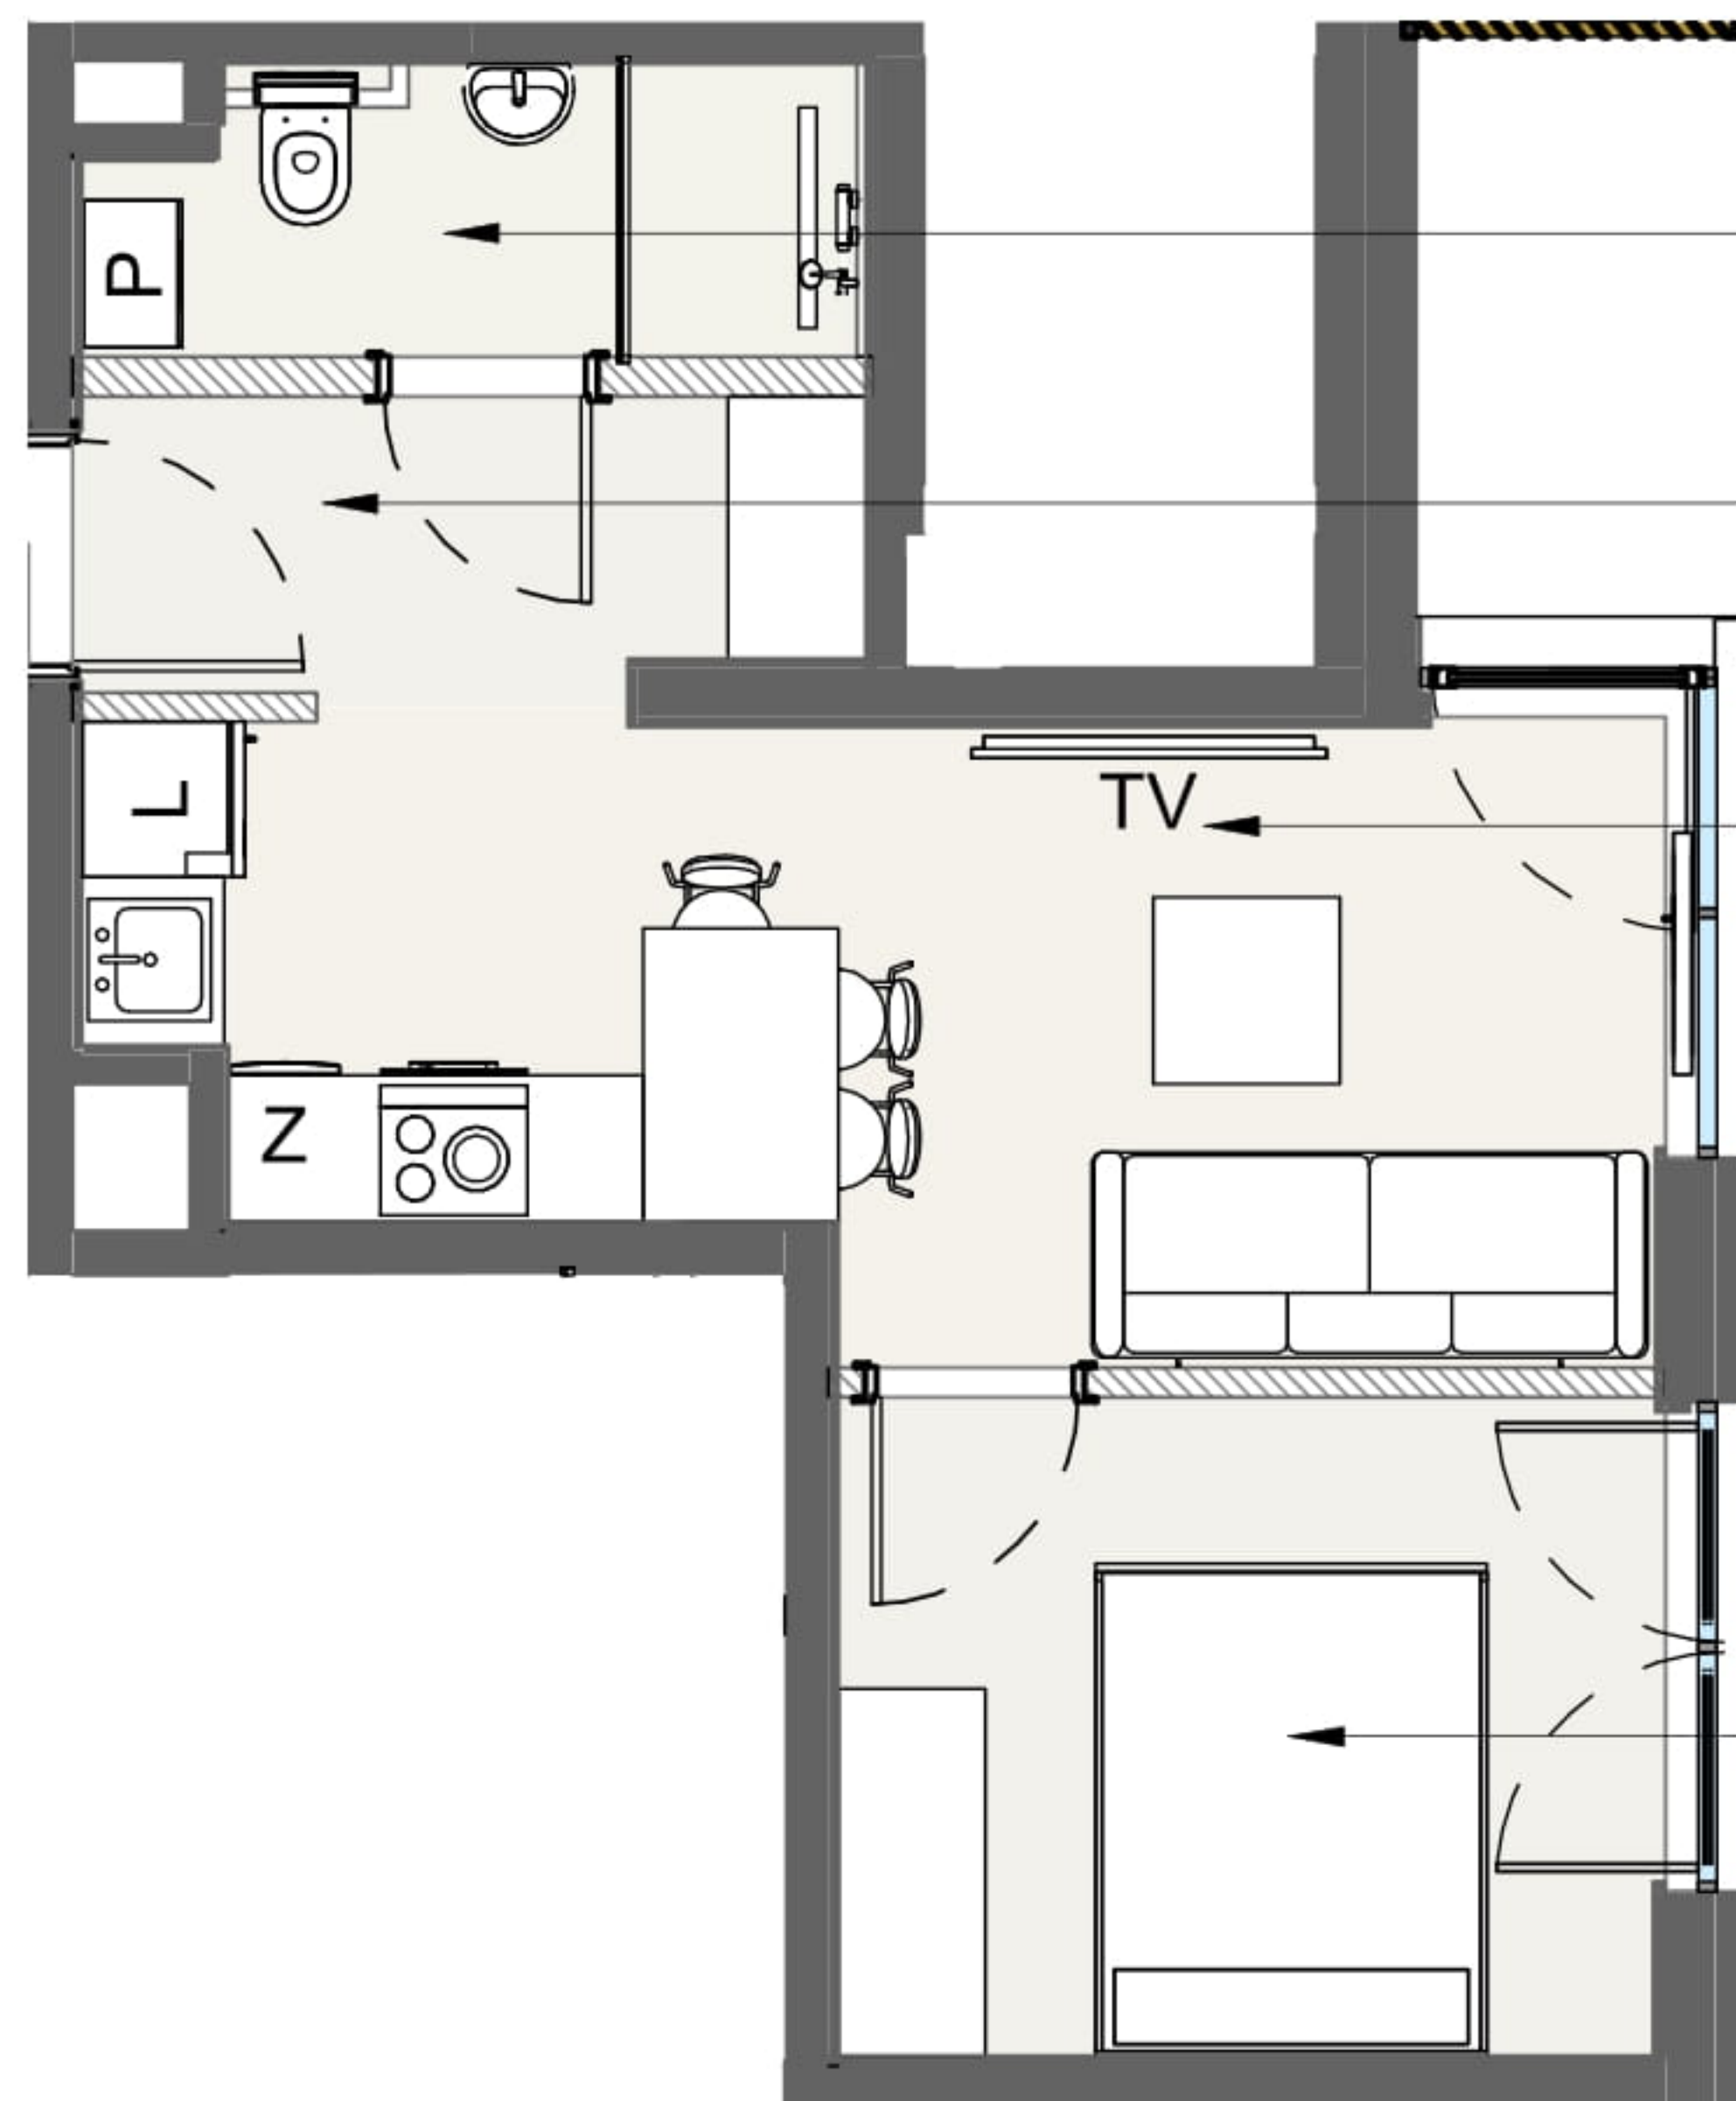

**Łazienka**  
3.98 m<sup>2</sup>

**Korytarz**  
4.20 m<sup>2</sup>

**Salon z aneksem kuchennym**  
15.54 m<sup>2</sup>

**Sypialnia**  
9.60 m<sup>2</sup>

T: +48 880 717 212 T: +48 733 777 692 E: [biuro@laguna-beskidow.pl](mailto:biuro@laguna-beskidow.pl)



Ogłoszenie nie stanowi oferty handlowej w porozumieniu art. 68 Kodeksu Cywilnego, wszystkie dane mają charakter informacyjny i mogą ulec zmianie. Prosimy o kontakt w celu sprawdzenia aktualności oferty. Wszystkie wizualizacje są jedynie przybliżonym obrazem finalnego obiektu - gotowa inwestycja może odbiegać od wizualizacji kolorystycznie i konstrukcyjnie. Ostateczne wymiary zostaną określone podczas pomiarów powykonawczych i mogą się różnić w porównaniu do przedstawionej wersji przykładowej.

/////// Powierzchnia ścian działowych nadająca się do demontażu

[www.lagunabeskidow.pl](http://www.lagunabeskidow.pl)

