




LAGUNA BESKIDÓW
APARTAMENTY NAD JEZIOREM

APARTAMENT 313 SEGMENT F

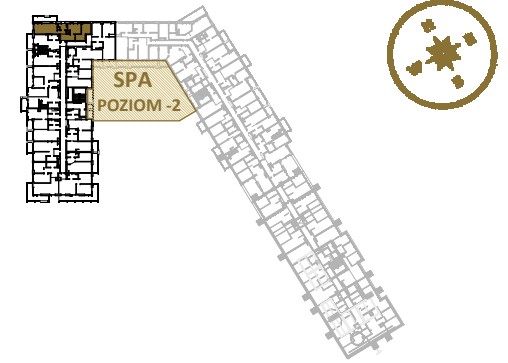


LOKALIZACJA: ZARZECZE K. ŻYWCA
UL. ZEGLARSKA

APARTAMENT: **F.313**

KONFIGURACJA: **3**

POWIERZCHNIA: **53.95 m²**

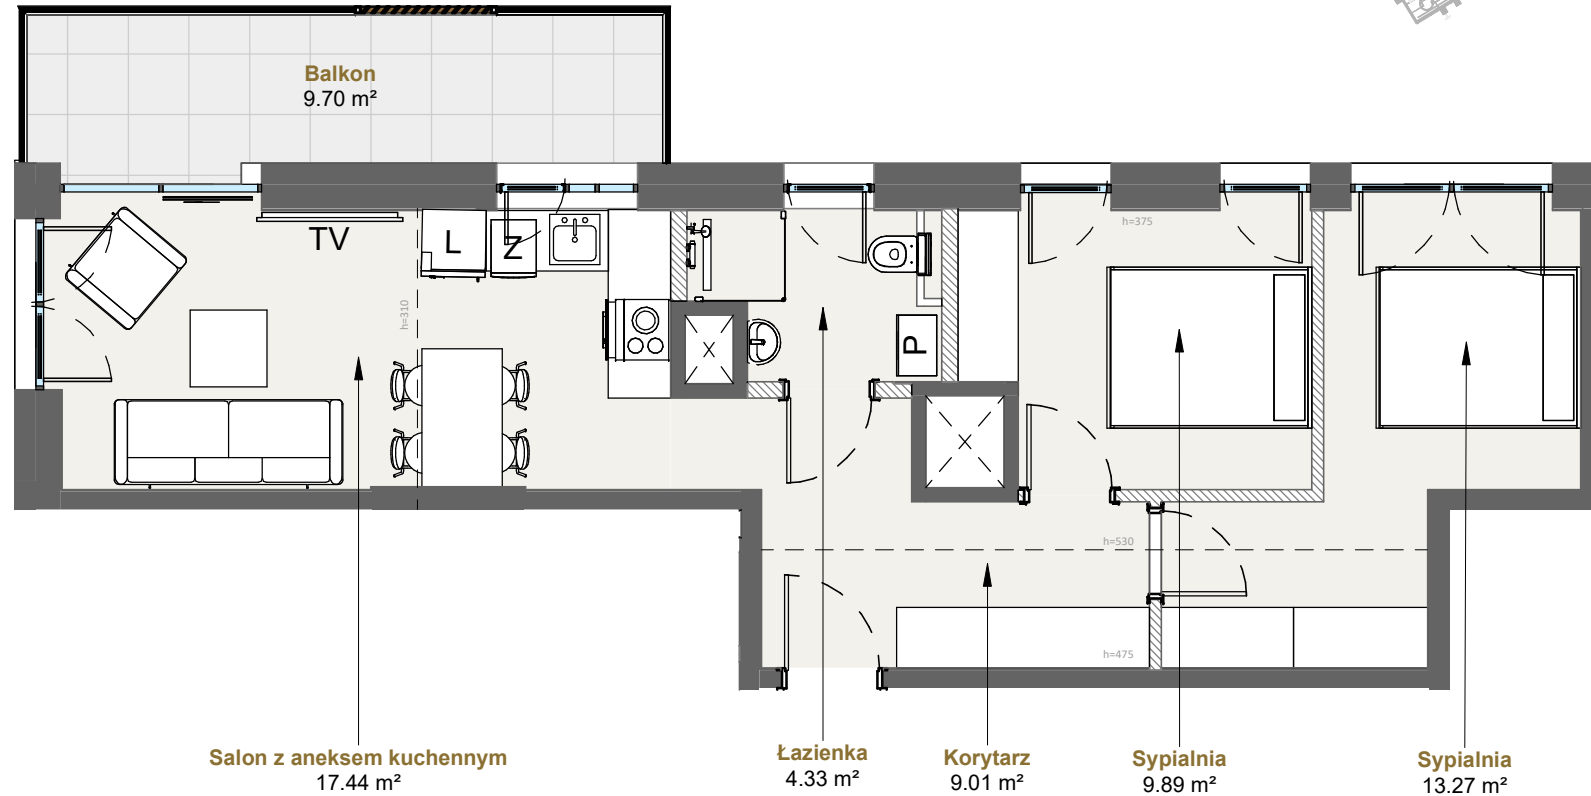

T: +48 880 717 212 T: +48 733 777 692 E: biuro@laguna-beskidow.pl

0m 1m 2m 3m 4m 5m

Ogłoszenie nie stanowi oferty handlowej w porozumieniu art. 66 Kodeksu Cywilnego, wszystkie dane mają charakter informacyjny i mogą ulec zmianie. Prosimy o kontakt w celu sprawdzenia aktualności oferty. Wszystkie wizualizacje są jedynie przybliżonym obrazem finalnego obiektu - gotowa inwestycja może odbiegać od wizualizacji kolorystycznie i konstrukcyjnie. Ostateczne wymiary zostaną określone podczas pomiarów powykonawczych i mogą się różnić w porównaniu do przedstawionej wersji przykładowej.

/////// Powierzchnia ścian działowych nadająca się do demontażu

www.lagunabeskidow.pl

