



LAGUNA BESKIDÓW
APARTAMENTY NAD JEZIOREM





LOKALIZACJA: ZARZECZE K. ŻYWCA
UL. ŻEGLARSKA

APARTAMENT: **H.310**

KONDYGNACJA: **PIĘTRO 2**

POWIERZCHNIA: **26.58 m²**

APARTAMENT 310 SEGMENT H

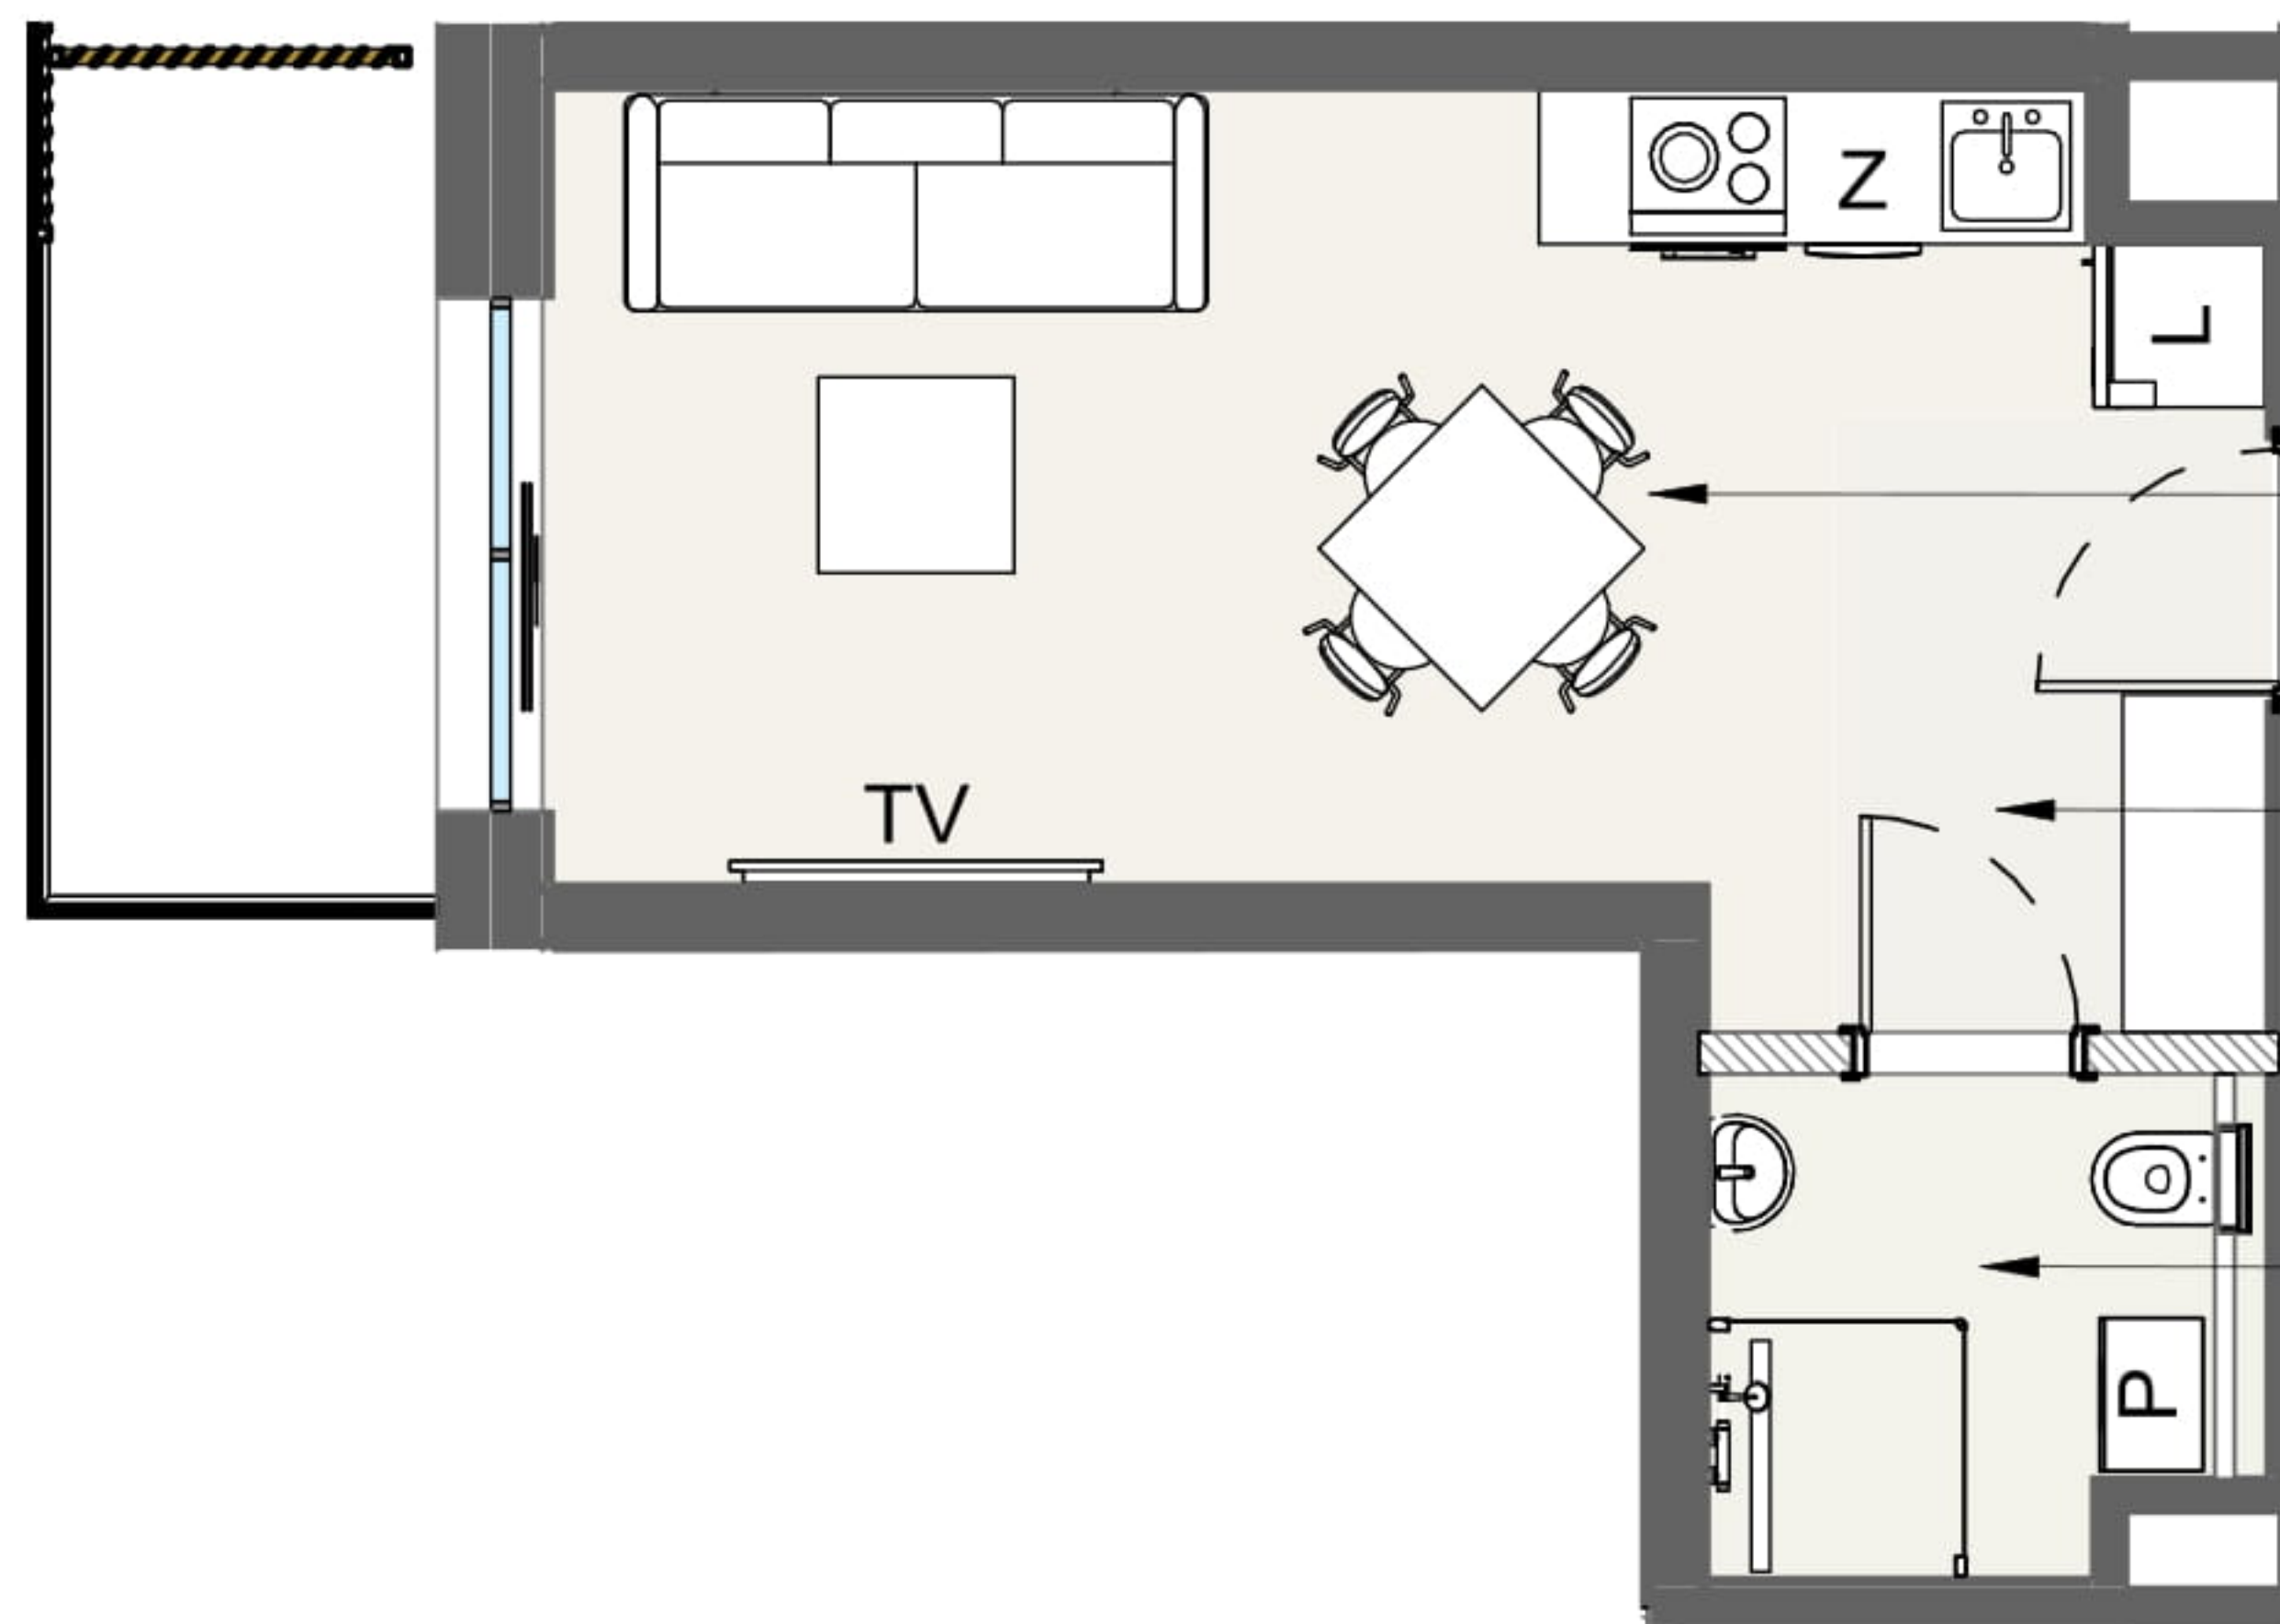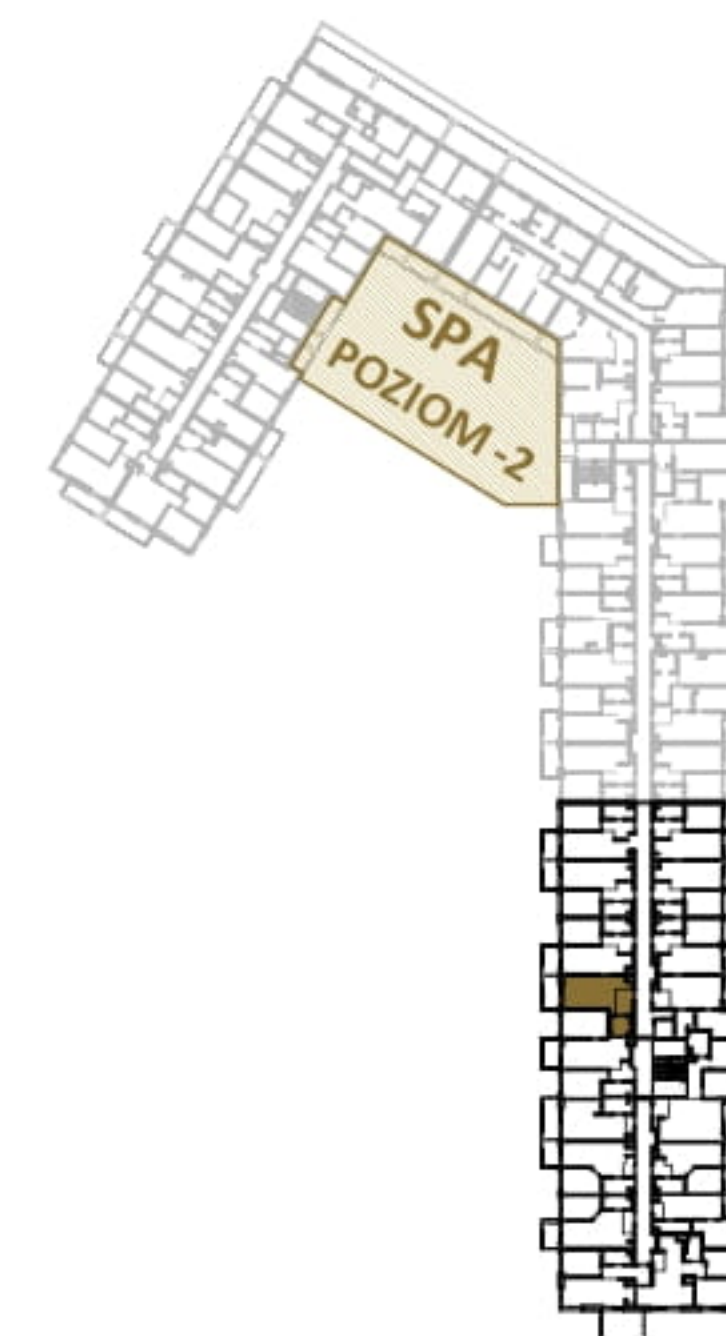

Salon z aneksem kuchennym
18.00 m²

Korytarz
4.23 m²

Łazienka
4.34 m²



T: +48 880 717 212 T: +48 733 777 692 E: biuro@laguna-beskidow.pl



Ogłoszenie nie stanowi oferty handlowej w porozumieniu art. 68 Kodeksu Cywilnego, wszystkie dane mają charakter informacyjny i mogą ulec zmianie. Prosimy o kontakt w celu sprawdzenia aktualności oferty. Wszystkie wizualizacje są jedynie przybliżonym obrazem finalnego obiektu - gotowa inwestycja może odbiegać od wizualizacji kolorystycznie i konstrukcyjnie. Ostateczne wymiary zostaną określone podczas pomiarów powykonawczych i mogą się różnić w porównaniu do przedstawionej wersji przykładowej.

////// Powierzchnia ścian działowych nadająca się do demontażu

www.lagunabeskidow.pl

